

Утверждена

(наименование документа об утверждении, включая наименования

органов государственной власти или органов местного


самоуправления, принявших решение об утверждении схемы

или подписавших соглашение о перераспределении земельных участков)

от _____ № _____

Схема расположения земельного участка или земельных участков на кадастровом плане территории

Условный номер земельного участка		
Площадь земельного участка		1600м ²
Обозначение характерных точек границы	Координаты, м	
	X	Y
1	2	3
n1	194809,01	164549,94
2	194807,94	164553,02
n3	194780,87	164624,84
4	194759,31	164616,81
5	194793,06	164544,19
n1	194809,01	164549,94

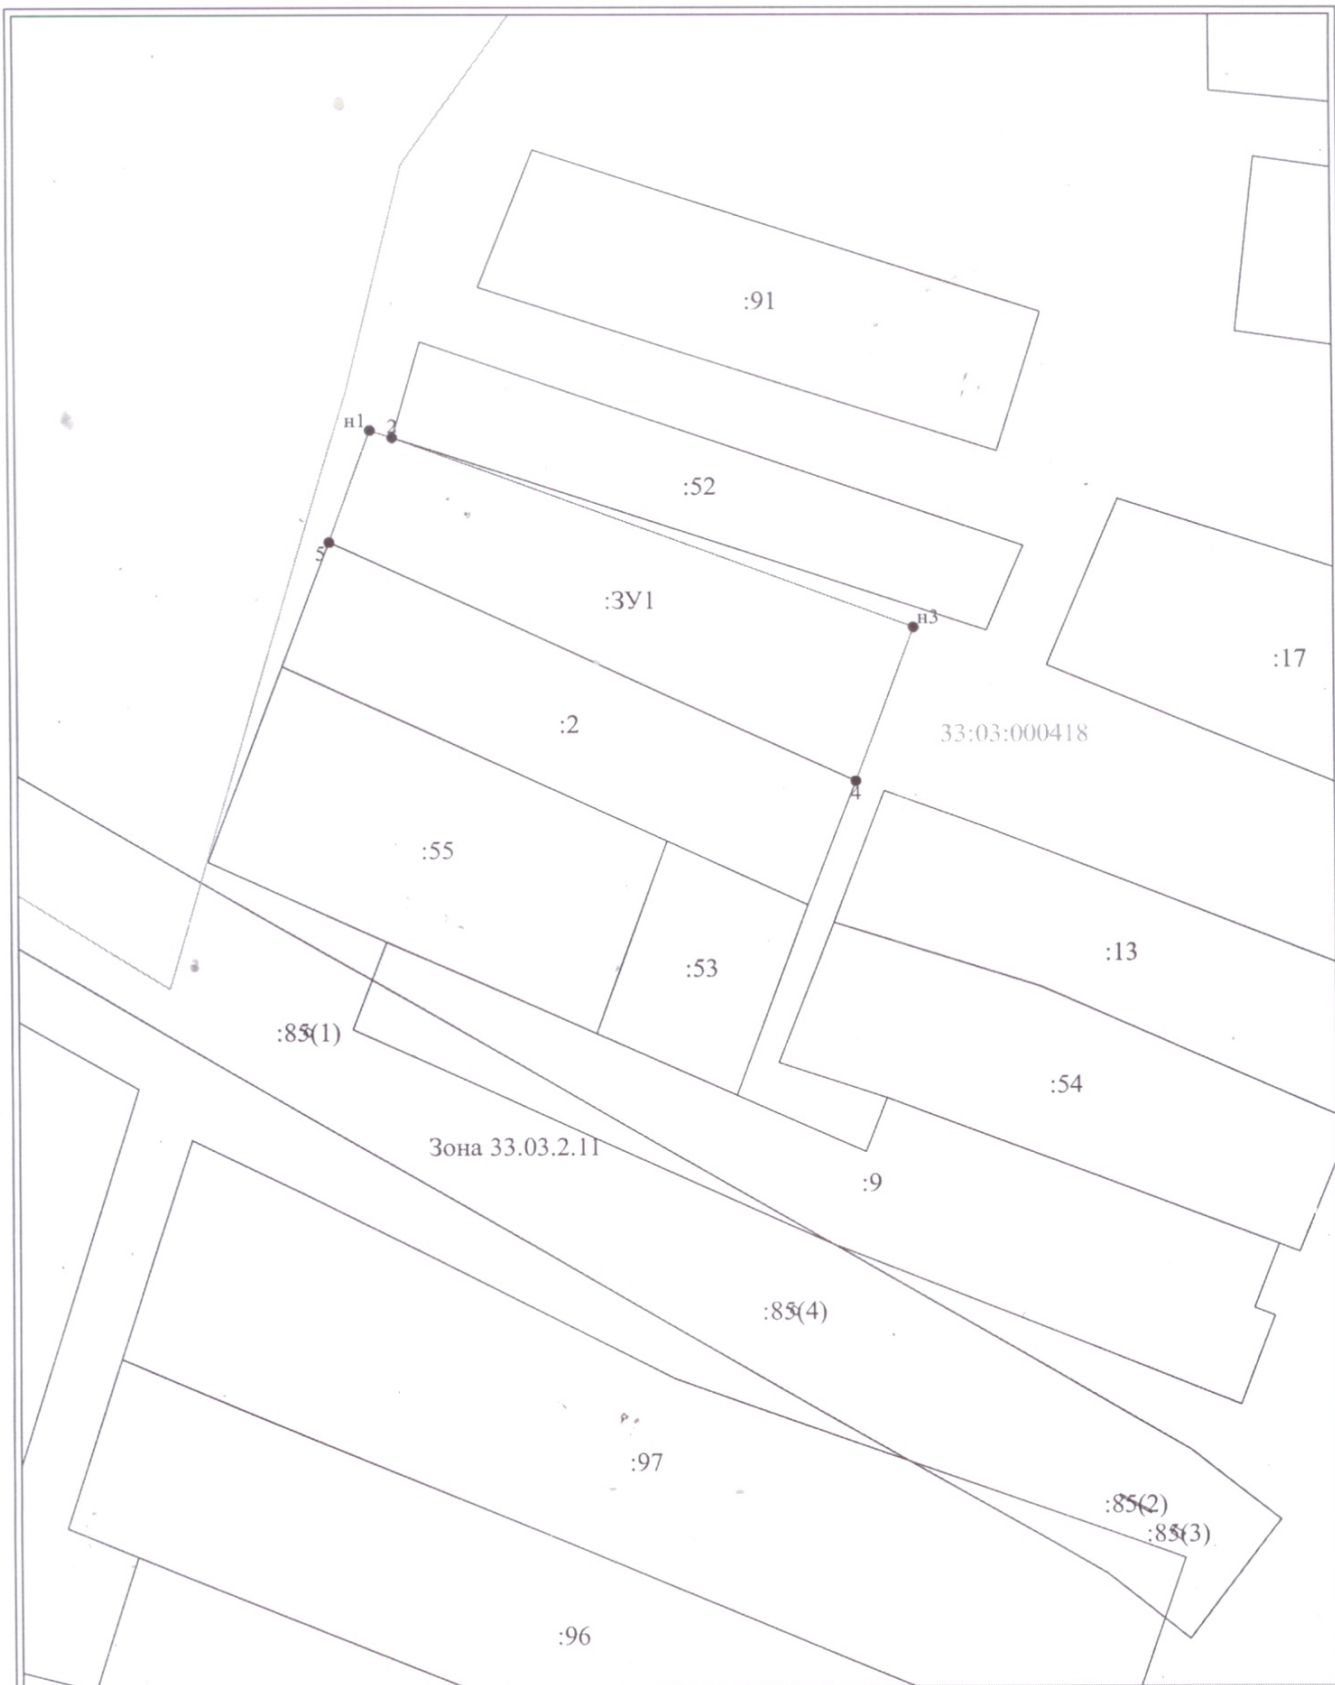

Условные обозначения:

- н1 - характерная точка границы, сведения о которой позволяют однозначно определить её на местности
- - вновь образованная часть границы, сведения о которой достаточны для определения её местоположения
- - граница кадастрового деления
- :3У1 - обозначение земельного участка

Масштаб 1:1000