


Схема расположения земельного участка или земельных участков на кадастровом плане территории

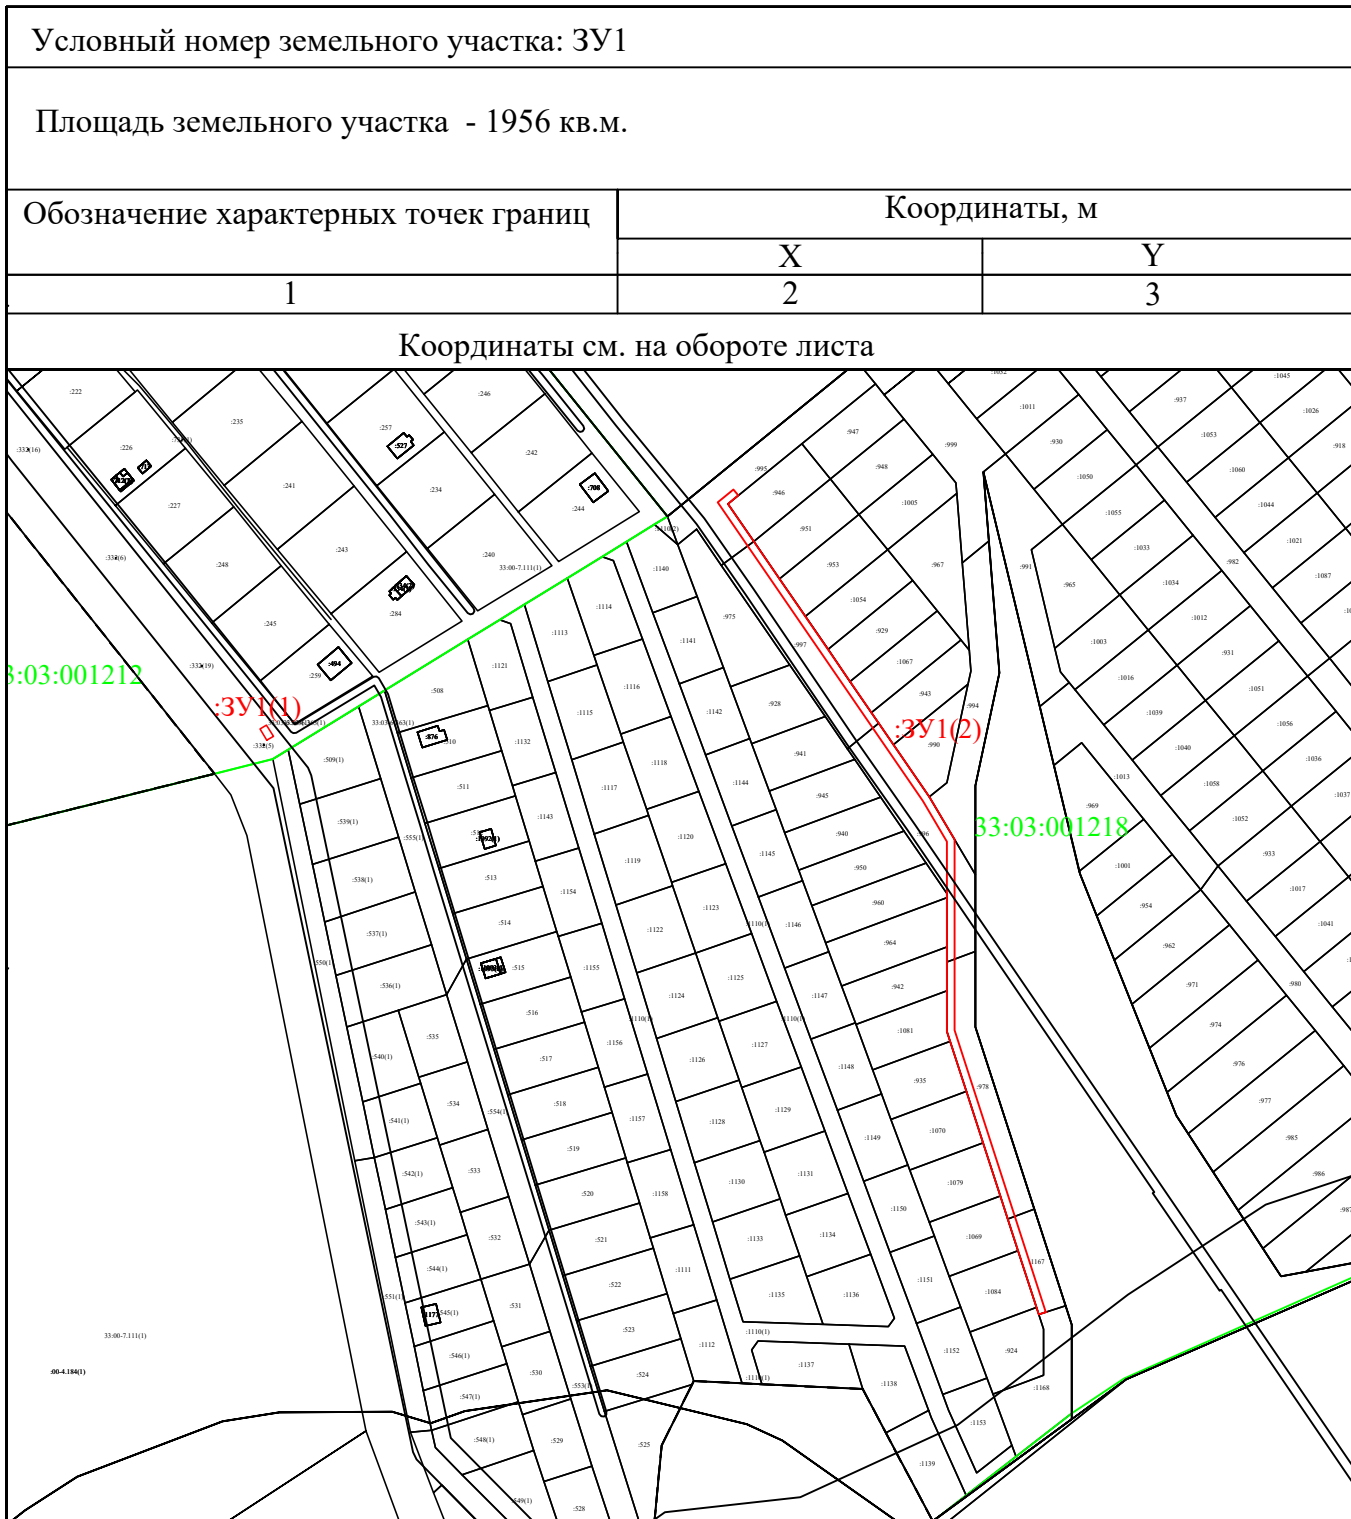

Масштаб 1:4000

Условные обозначения:

- Испрашиваемый сервитут
- существующая часть границы, имеющиеся в ЕГРН сведения о которой достаточны для определения её местоположения
- граница кадастрового деления
- :1** - обозначение земельного участка

Категория земель - Земли населенных пунктов

Местоположение земельного участка - Российская Федерация, Владимирская область, муниципальный район Кольчугинский, сельское поселение Ильинское, село Давыдовское

Наименование - Строительство дополнительного участка ВЛ 10 кВ ф. 1008 ПС «Ильинская» от опоры №63 (инв. 130000002275), Монтаж КТП-К с трансформатором 160кВА, строительство ВЛ 0,4кВ от ВЛ 0,4кВ ф.3 оп. 66 от КТП №54 (инв. 130000002327) с переводом питания на вновь монтируемую КТП-К

Площадь: 1956 кв.м.

Схема координат

СК-40

Условный номер земельного участка: ЗУ1		
Площадь земельного участка - 1956 кв.м.		
Обозначение характерных точек границ	Координаты, м	
	X	Y
<i>ЗУ1(1)</i>		
<i>1</i>	<i>216578,16</i>	<i>157766,50</i>
<i>2</i>	<i>216572,15</i>	<i>157770,08</i>
<i>3</i>	<i>216570,10</i>	<i>157766,65</i>
<i>4</i>	<i>216576,12</i>	<i>157763,07</i>
<i>1</i>	<i>216578,16</i>	<i>157766,50</i>
<i>ЗУ1(2)</i>		
<i>5</i>	<i>216702,68</i>	<i>158013,48</i>
<i>6</i>	<i>216699,58</i>	<i>158016,00</i>
<i>7</i>	<i>216695,16</i>	<i>158010,58</i>
<i>8</i>	<i>216540,16</i>	<i>158117,13</i>
<i>9</i>	<i>216517,61</i>	<i>158130,46</i>
<i>10</i>	<i>216489,02</i>	<i>158130,45</i>
<i>11</i>	<i>216416,75</i>	<i>158130,44</i>
<i>12</i>	<i>216267,73</i>	<i>158178,79</i>
<i>13</i>	<i>216266,50</i>	<i>158174,98</i>
<i>14</i>	<i>216416,12</i>	<i>158126,44</i>
<i>15</i>	<i>216516,52</i>	<i>158126,46</i>
<i>16</i>	<i>216538,01</i>	<i>158113,75</i>
<i>17</i>	<i>216695,93</i>	<i>158005,19</i>
<i>5</i>	<i>216702,68</i>	<i>158013,48</i>