


# ВЫКОПИРОВКА

из плана Кольчугинского района с указанием места для размещения  
рекламной конструкции на земельном участке с местоположением:  
КМ 14+740 (справа) автомобильной дороги Юрьев-Польский – Кольчугино  
/М 1 : 4000/

■ – место размещения рекламной конструкции

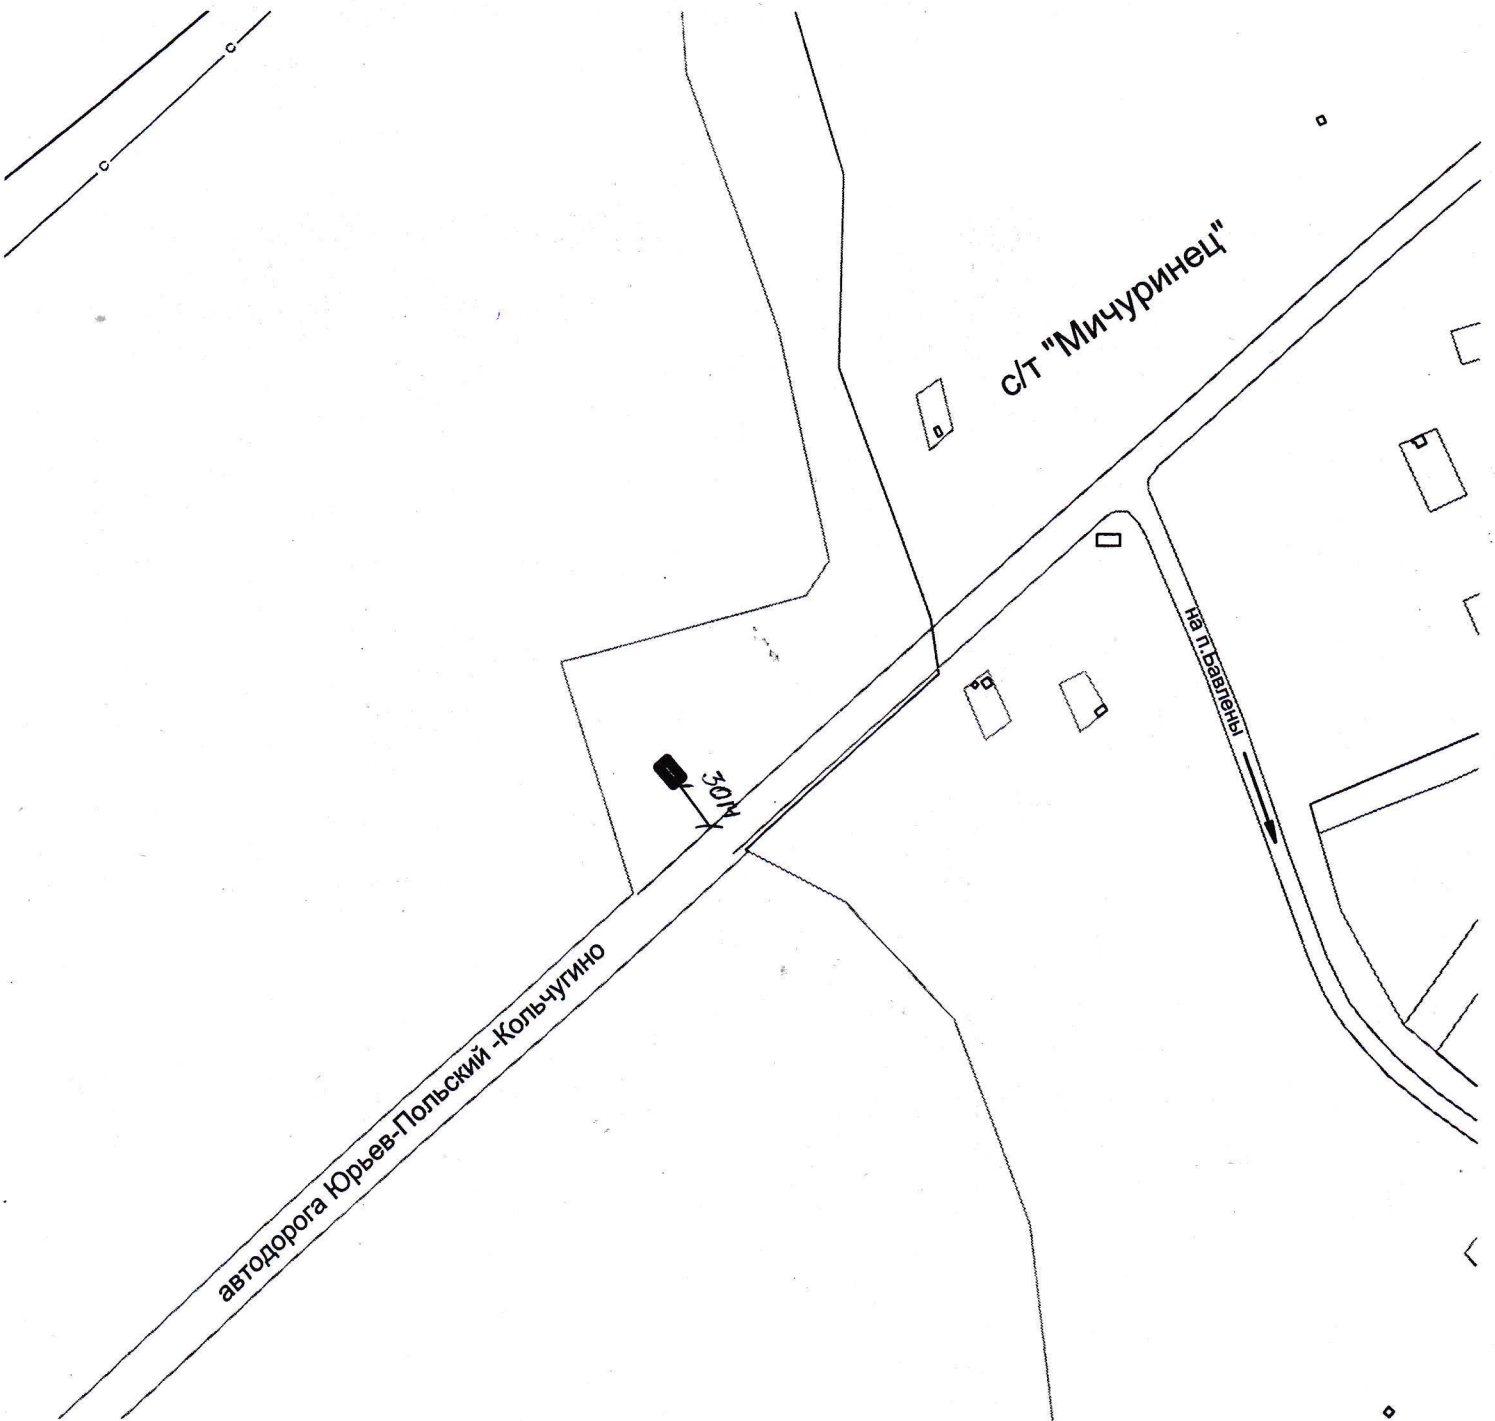

Начальник МКУ «Управление архитектуры  
и земельных отношений Кольчугинского района»



А.В. Сеницын