Дизайн- проект
"Благоустройство дворовой территории ул. 3 Интернационала, д.65"

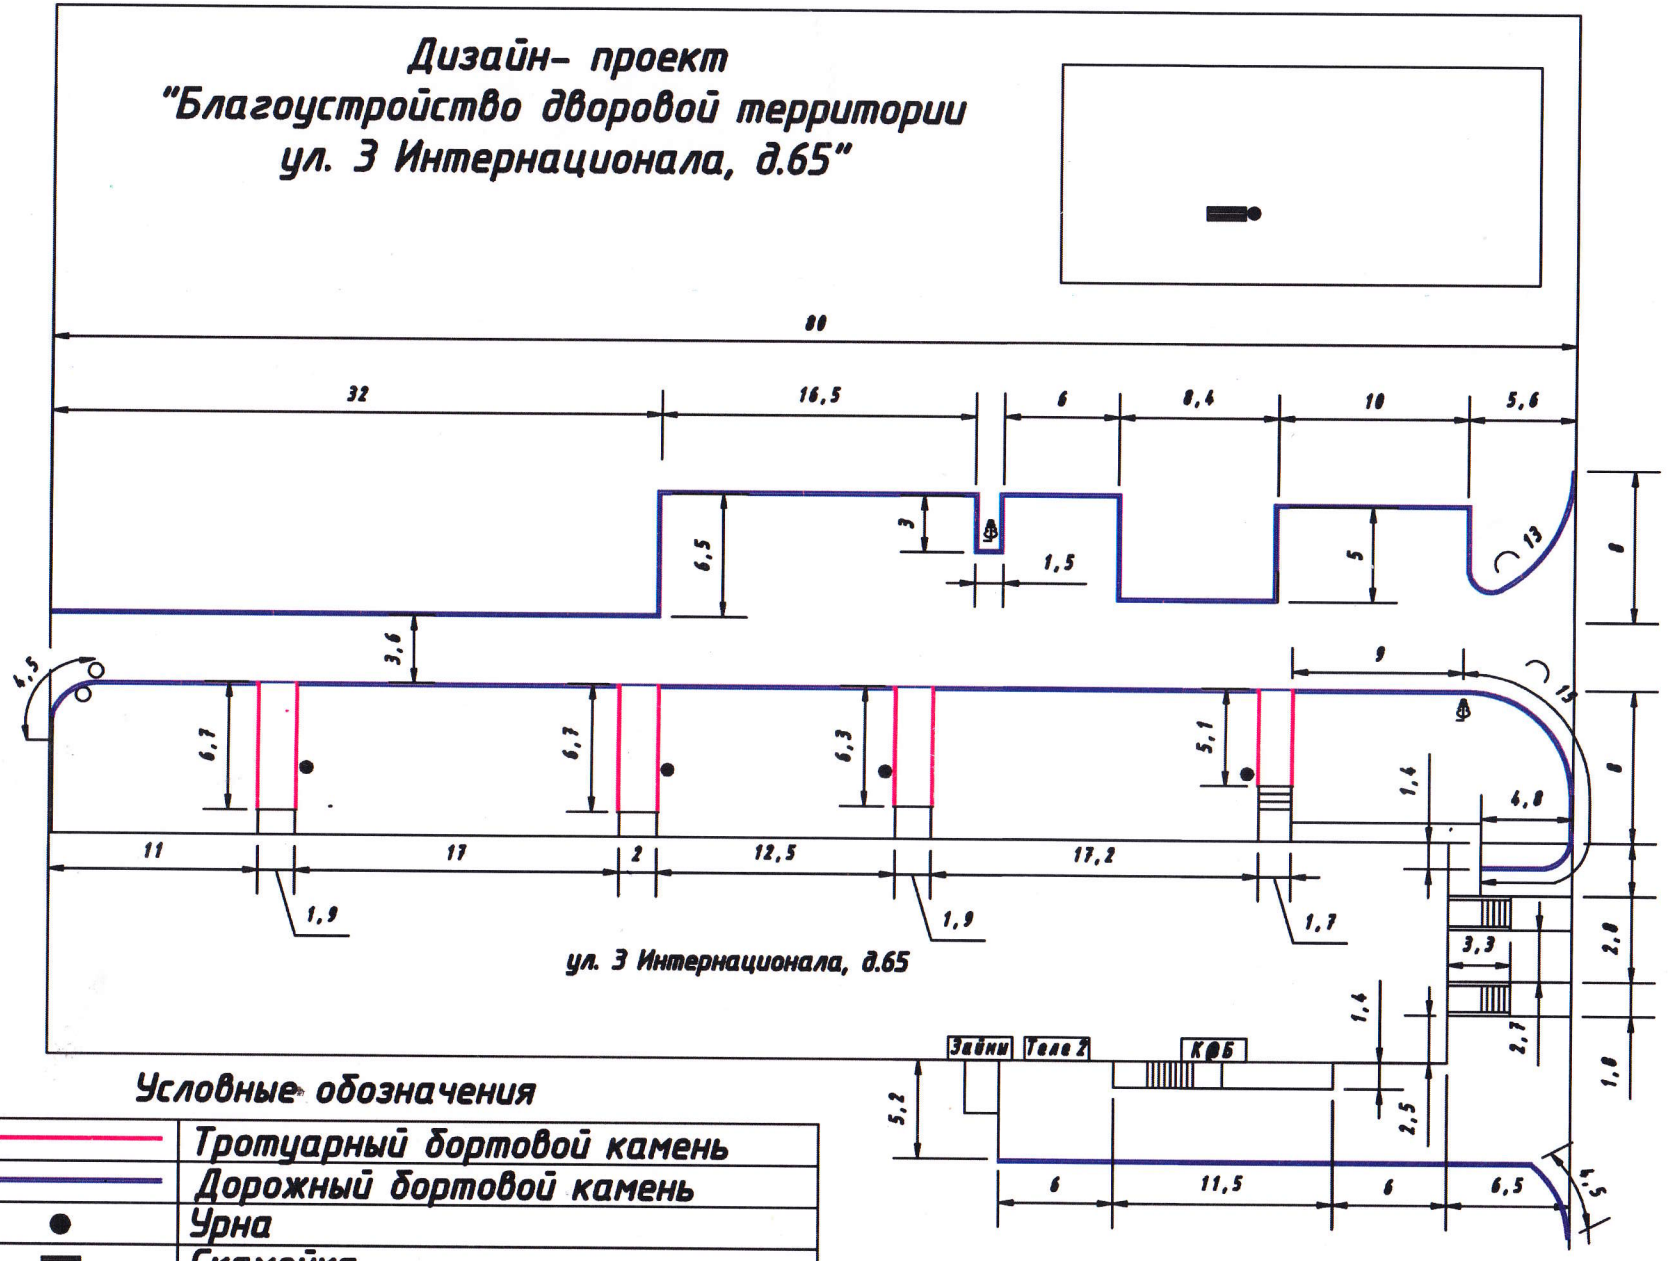

Условные обозначения

	Тротуарный бортовой камень
	Дорожный бортовой камень
●	Урна
▬	Скамейка

Старший по дому Болякова М.Ю
15-02-2022