ДИЗАЙН ПРОЕКТ

Благоустройство дворовой территории по адресу: ул. 50 лет Октября д.26

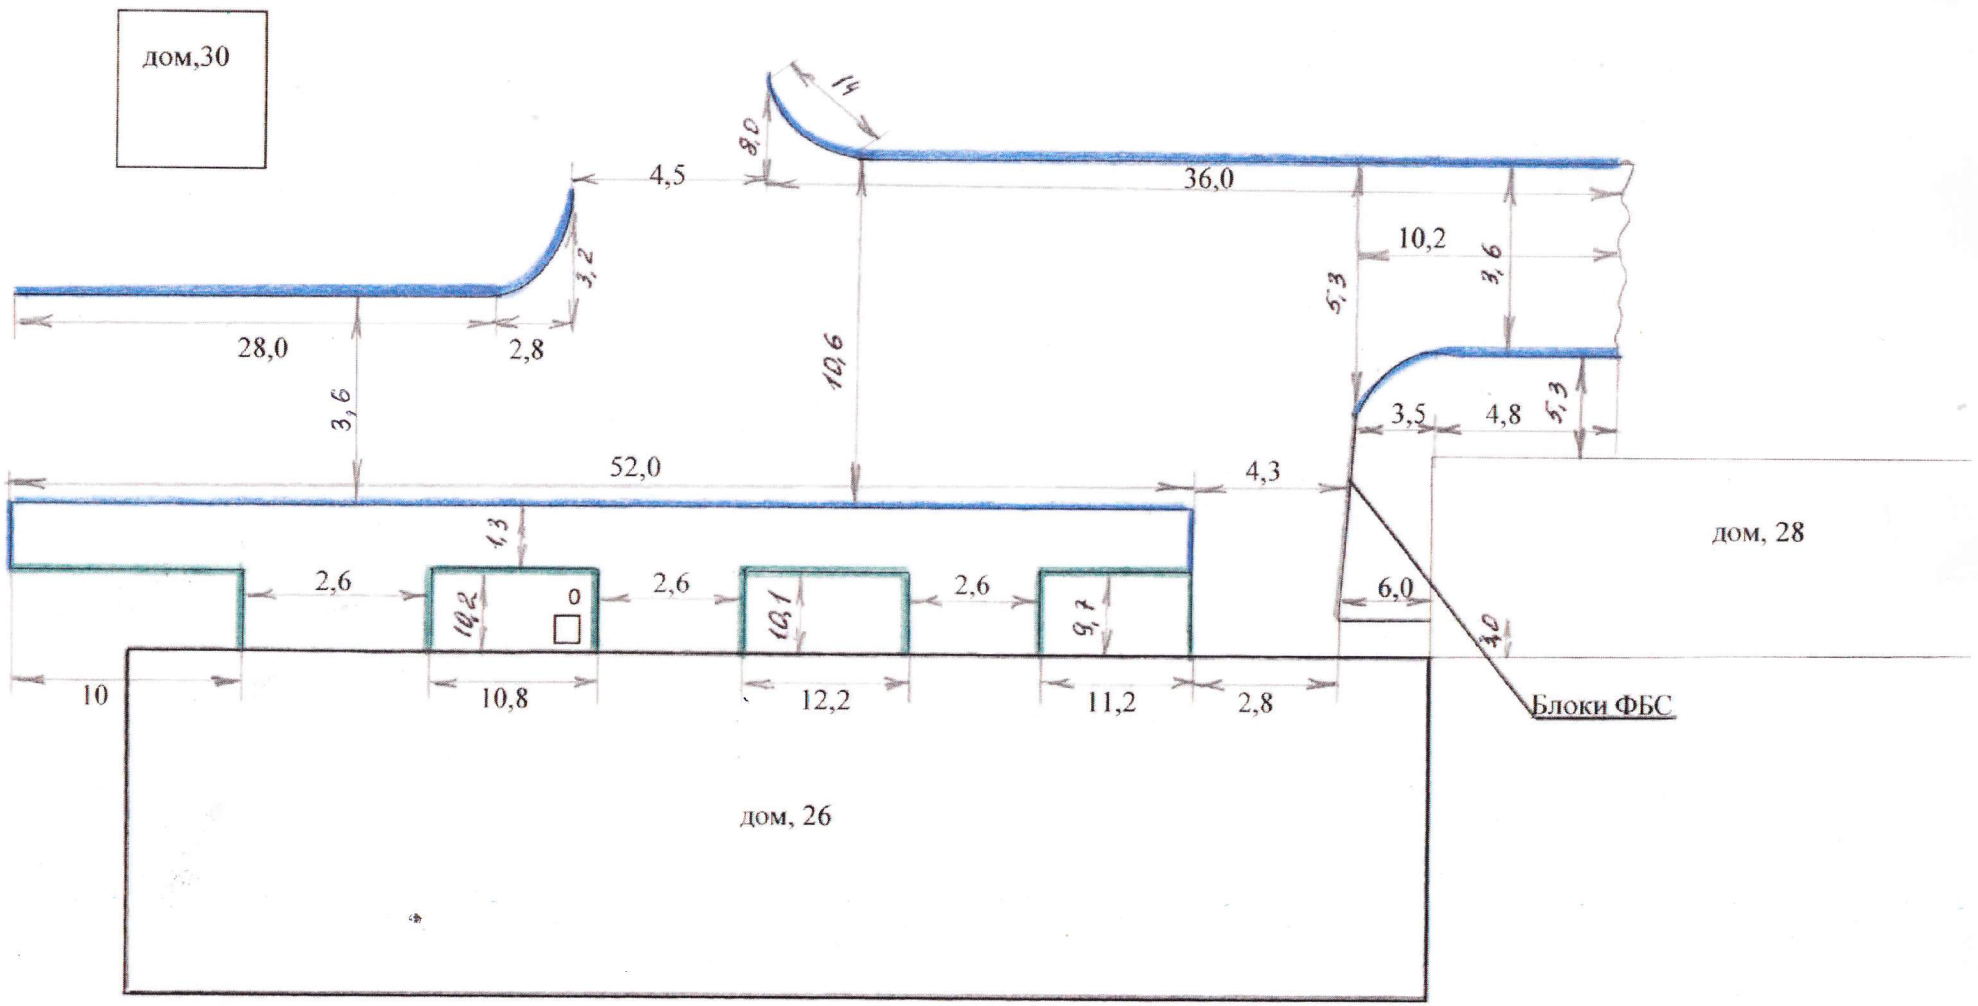

Условные обозначения:

- Дорожный бордюр
- Тротуарный бордюр
- Скамейка
- Урна

Согласовано
Председатель правления ЖСК №14
[подпись] /А.А. Тихонова/
17.02.2022г.