ДИЗАЙН ПРОЕКТ

Благоустройство дворовой территории по адресу: ул. 50 лет Октября д.30

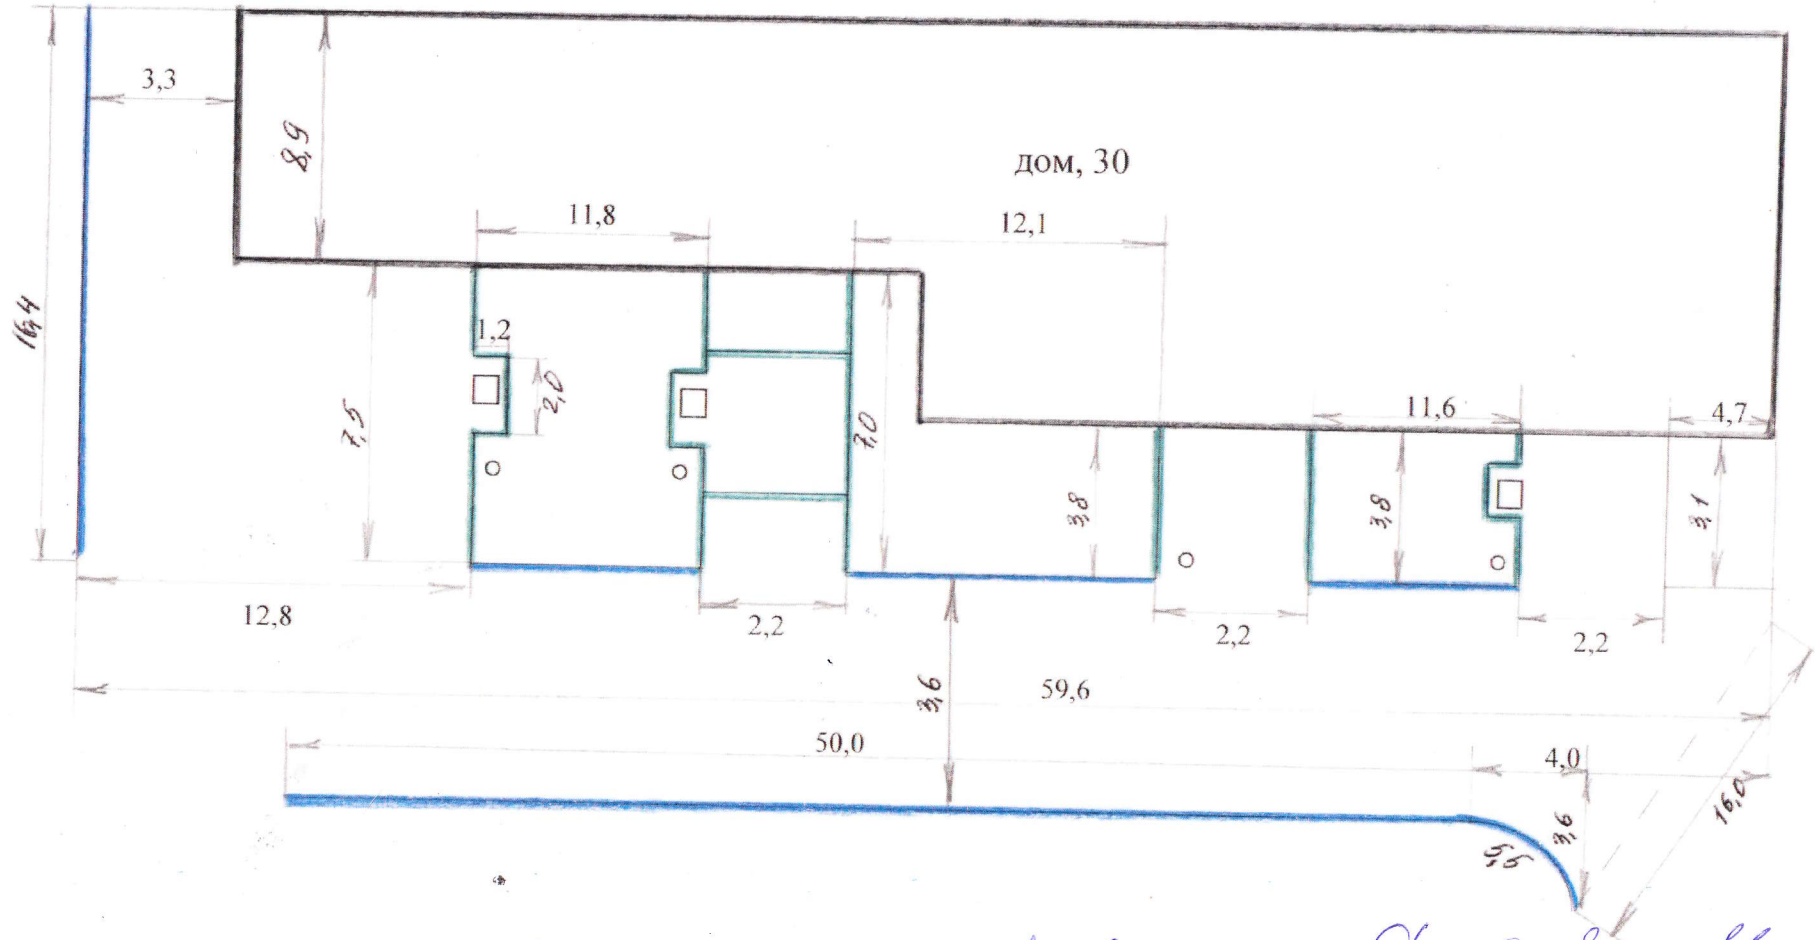

Председатель правления Фадеева И.Д.
Фадеев

Условные обозначения:

Дорожный бордюр

Тротуарный бордюр

Скамейка