







ДИЗАЙН ПРОЕКТ

Благоустройство дворовой территории по адресу: Белая речка ул. Новая д.5

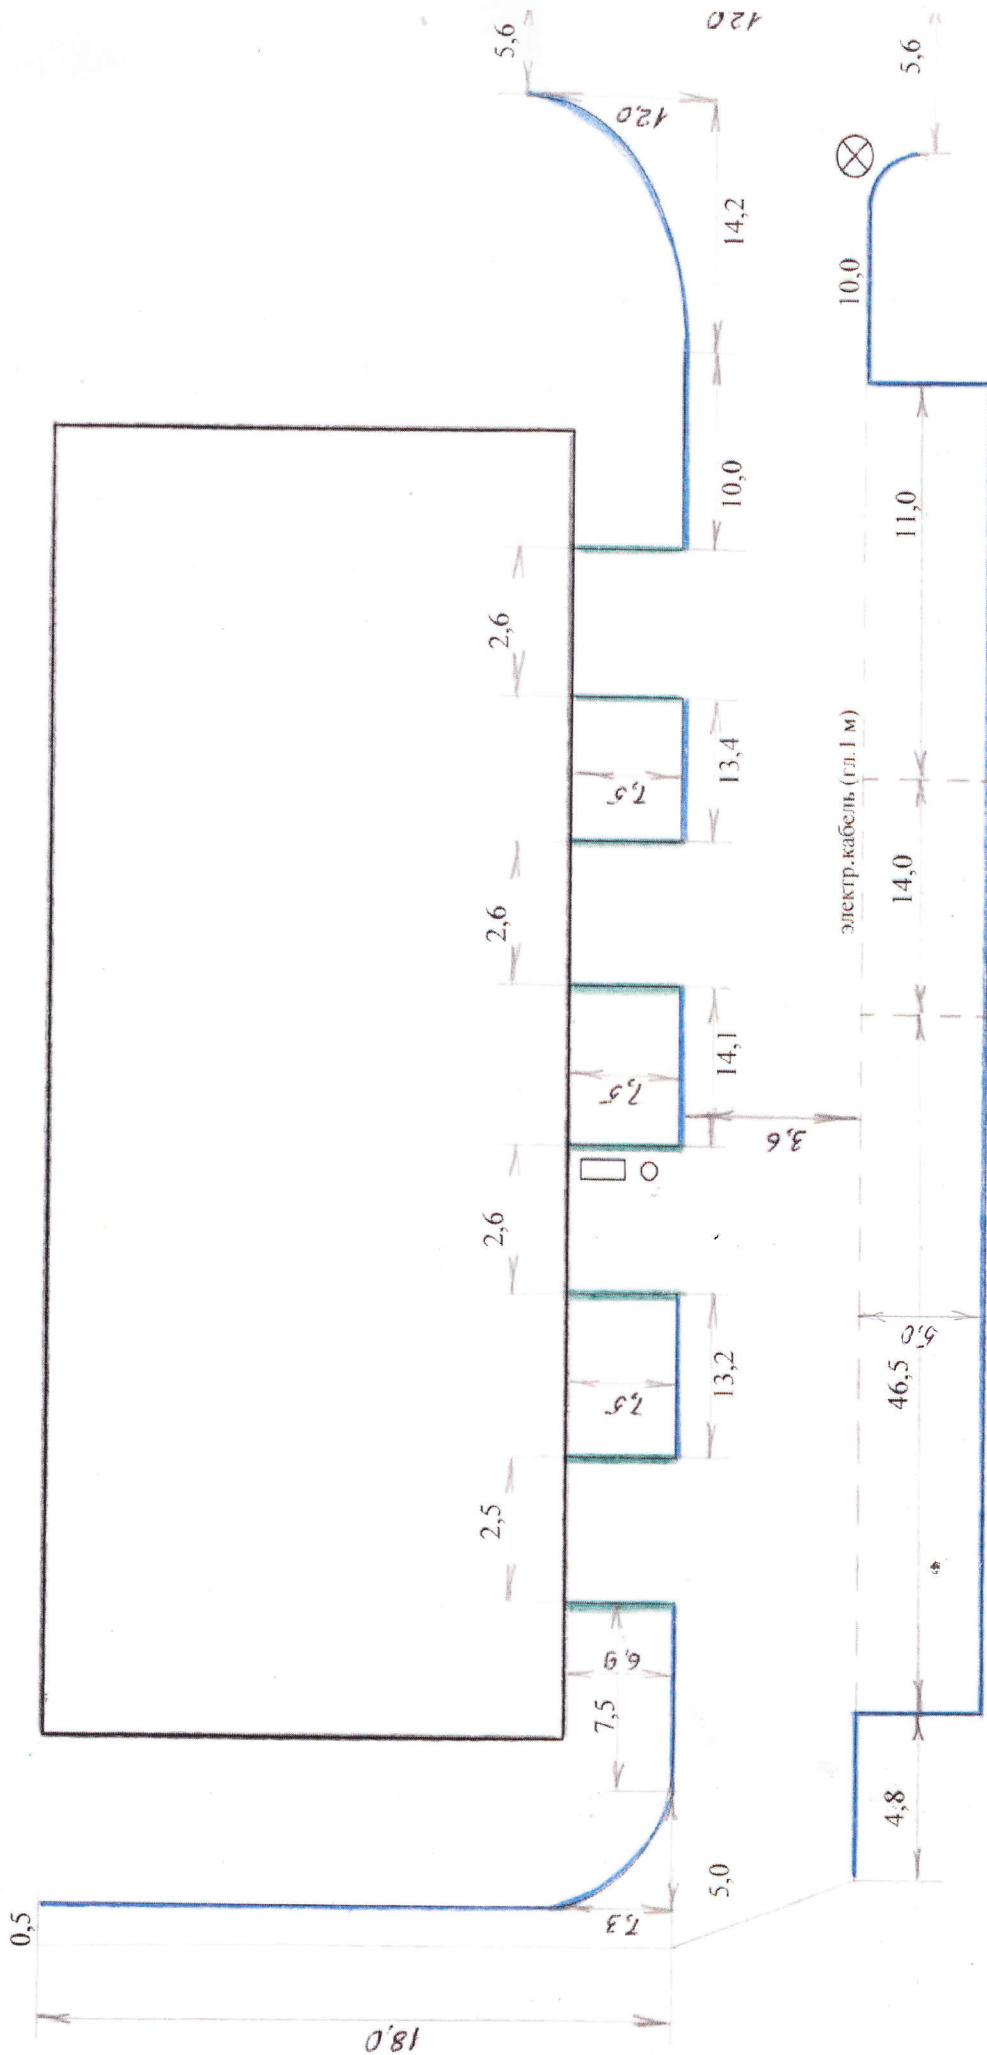

Условные обозначения:

-  Дорожный бордюр
-  Трогуарный бордюр
-  Скамейка
-  Урна
-  Колодец

ТП

Сотласово.
С. по дому Федосовых Н.Н.
18.02.22.