


В размер


в плане

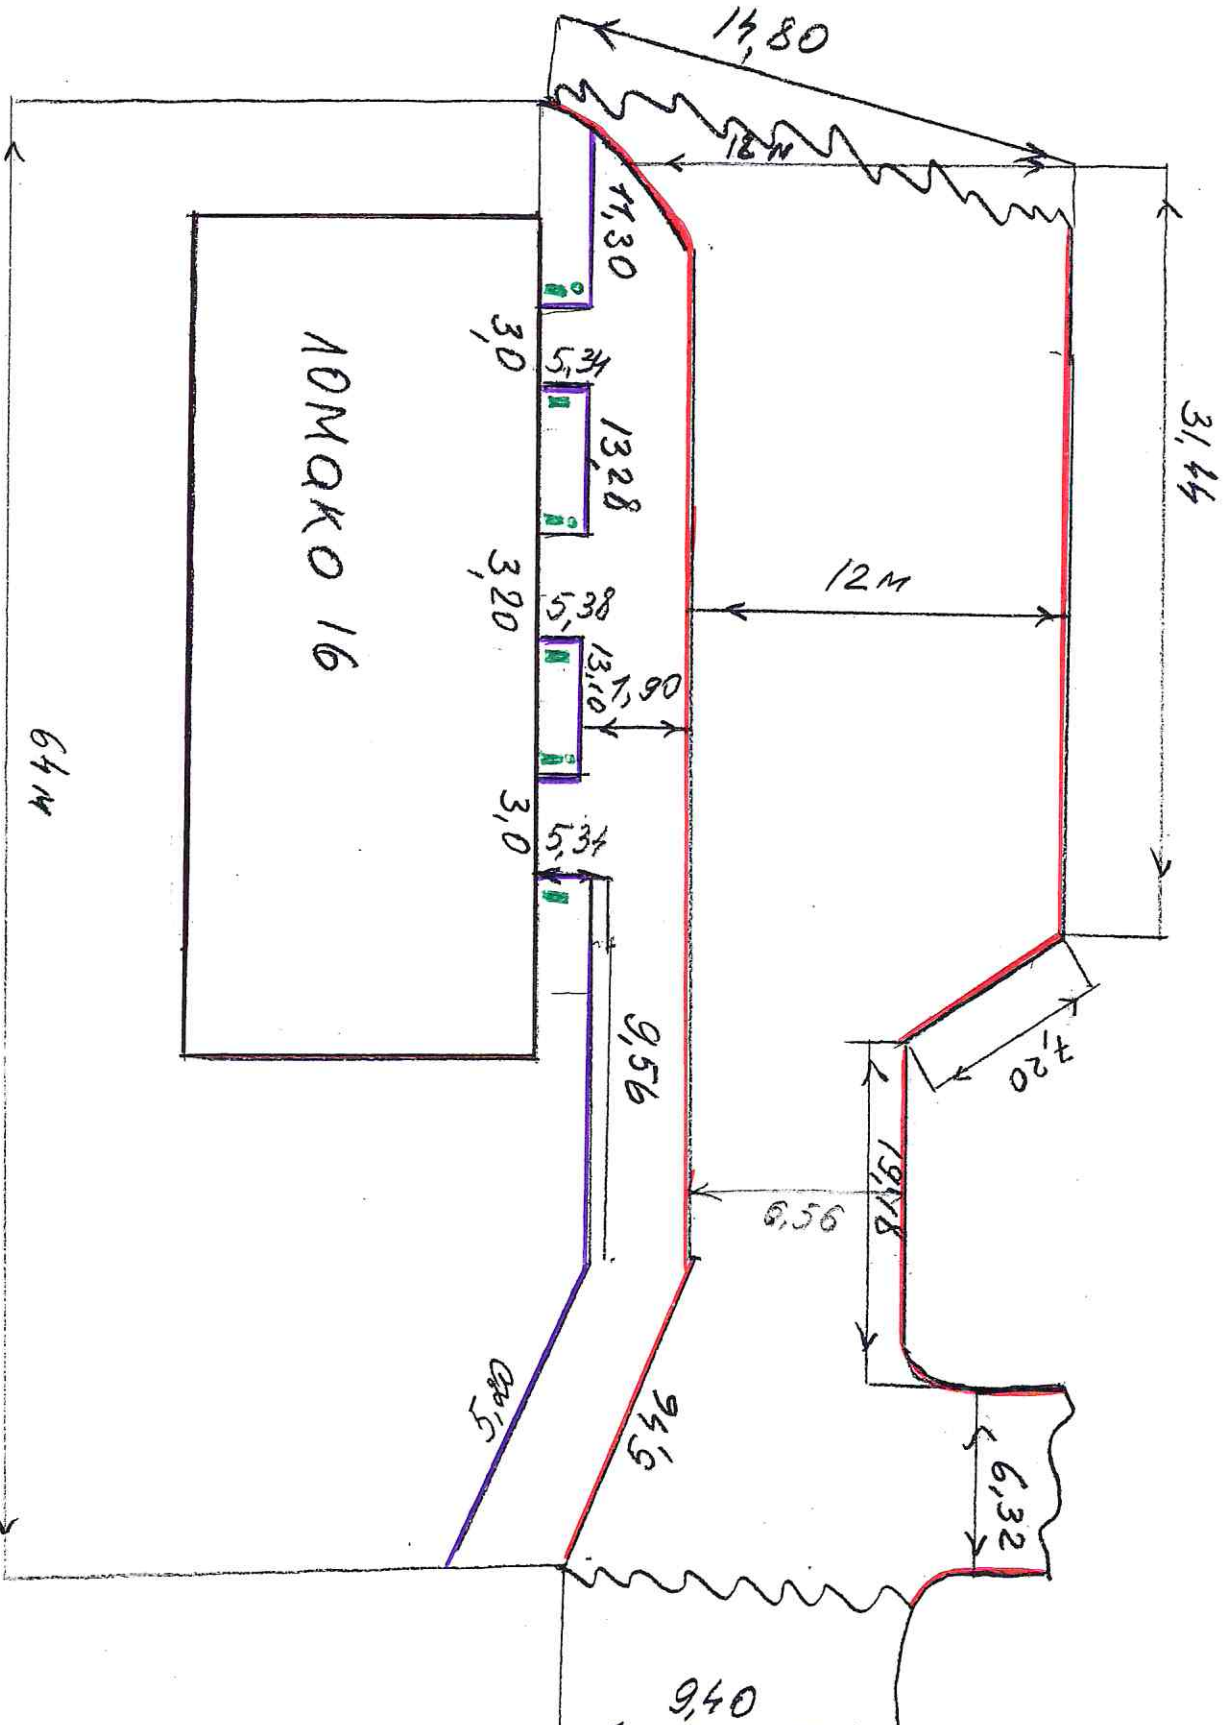

- наружные стены
- фундаменты

Согласовано упр. в м.п.х. - Кальвуринко  
 директор Группы - Орехов А.В.  
 710222.

Согласовано см. по плану № 1

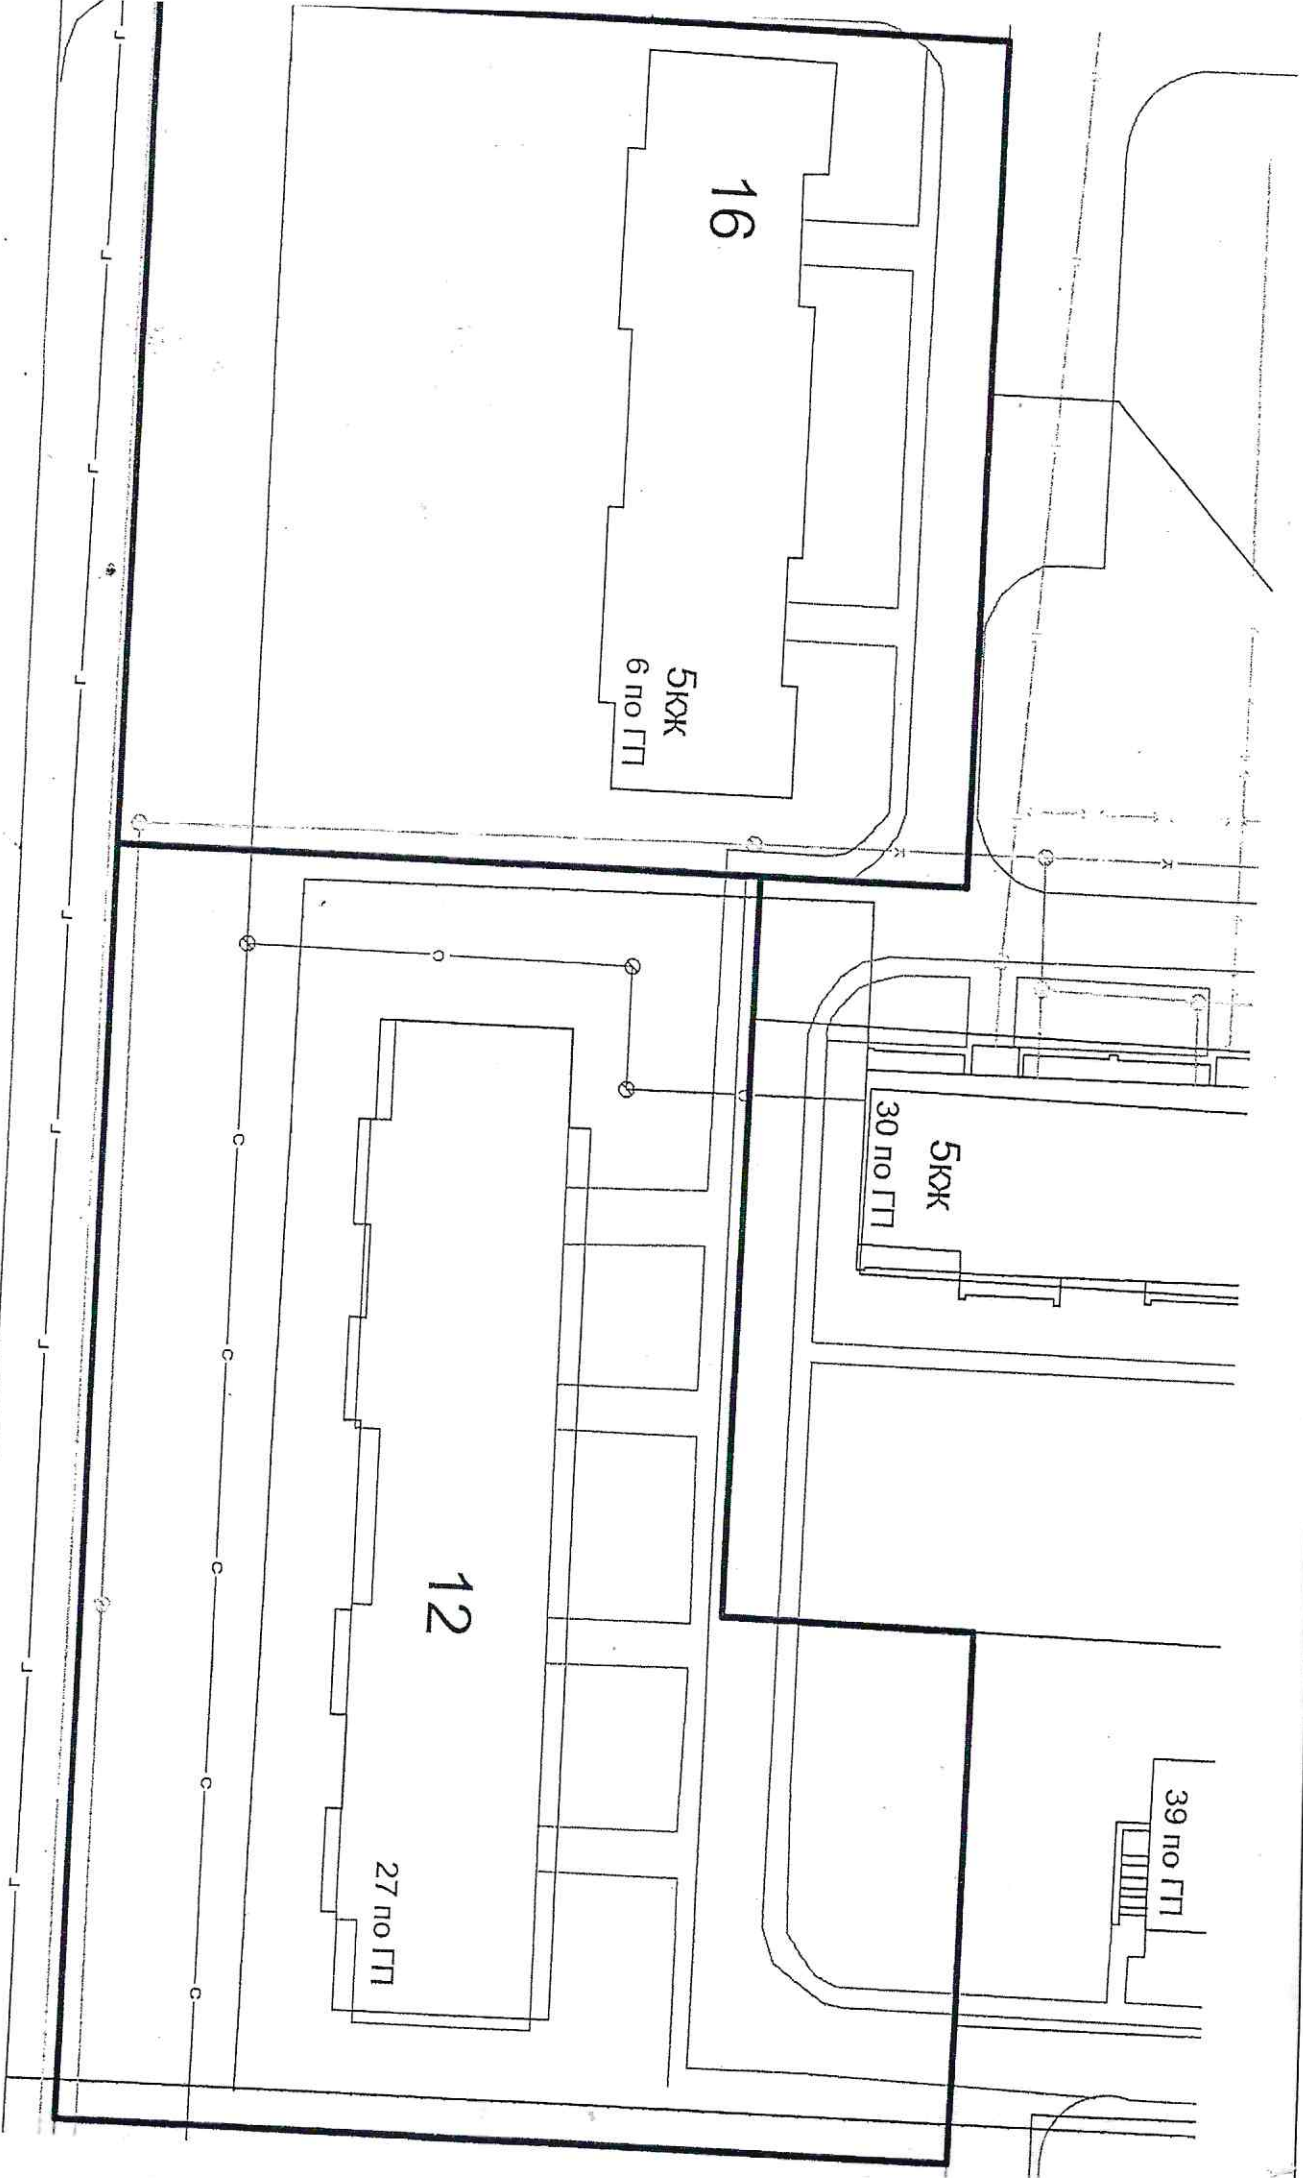

УЛ. ЛОМАК