


Дизайн- проект
 "Благоустройство дворовой территории
 ул. Московская, д.58"

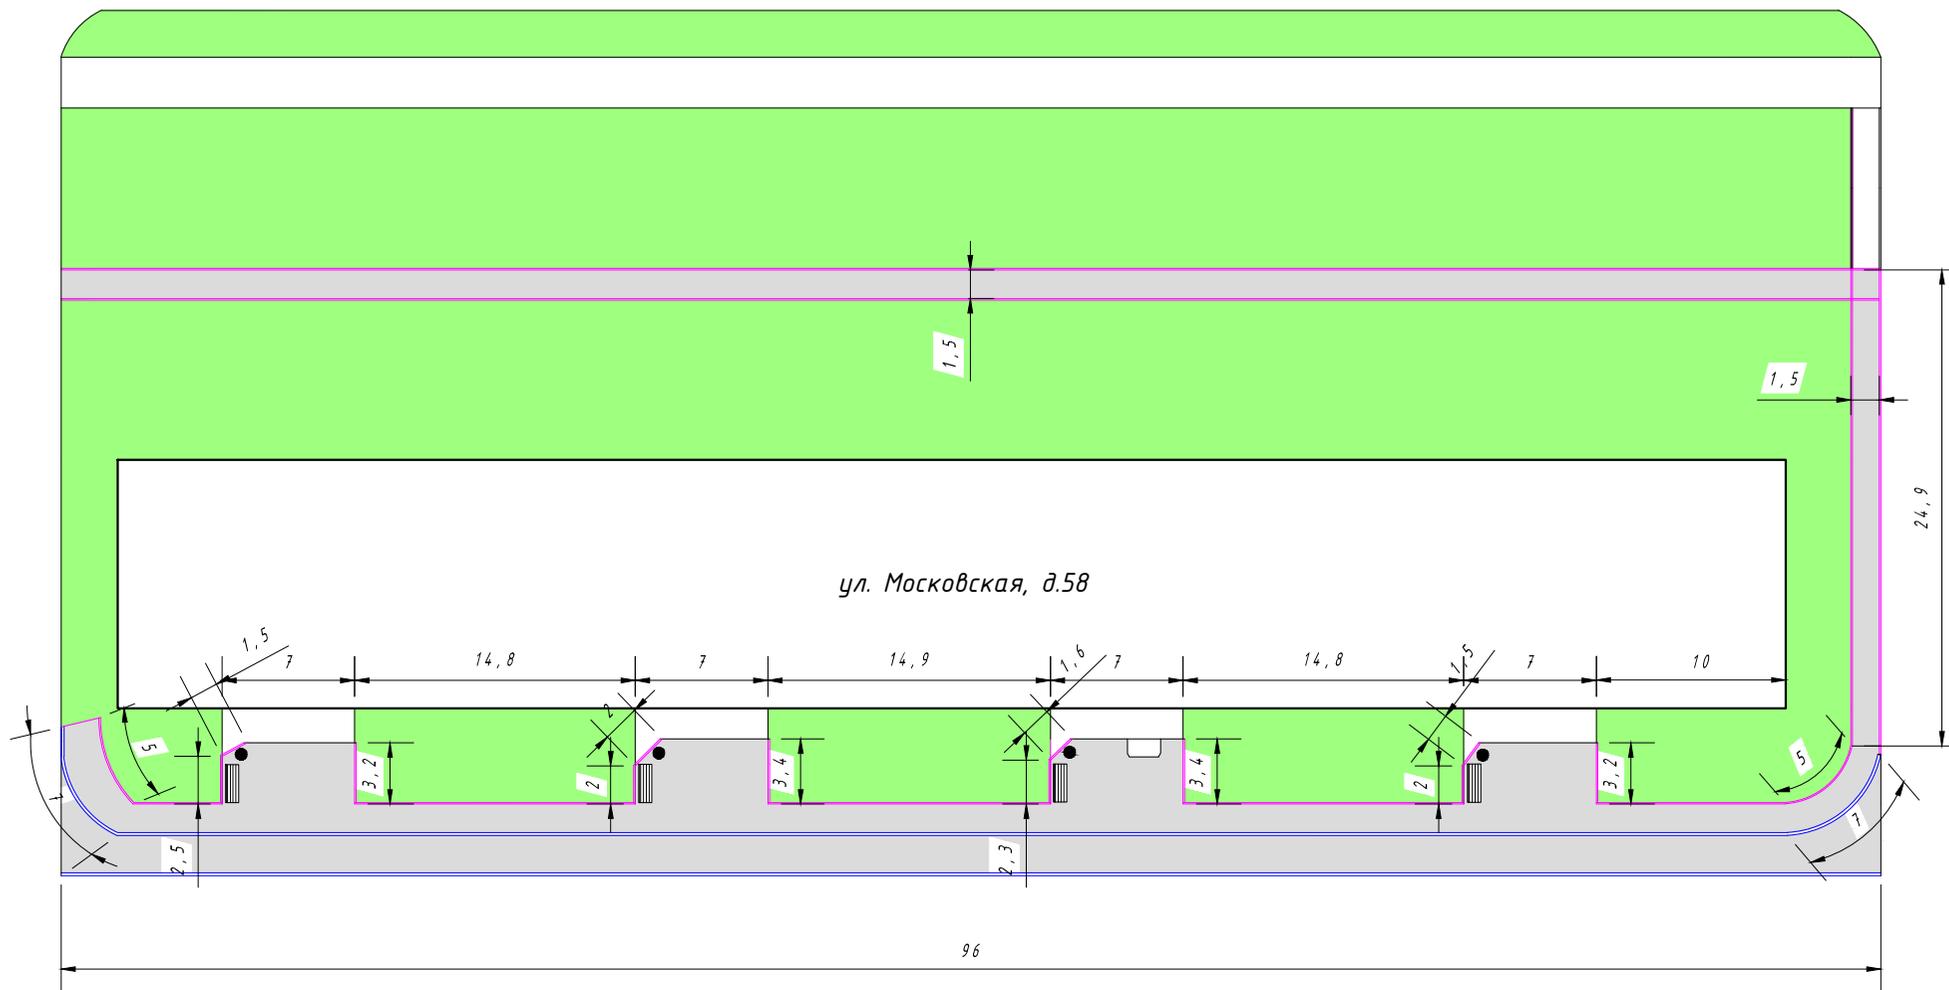

Условные обозначения

	Тротуарный бортовой камень
	Дорожный бортовой камень
	Урна
	Скамейка