

Графическое описание местоположения границ публичного сервитута

Публичный сервитут в отношении земель и земельных участков в целях размещения и эксплуатации сетей водоснабжения и водоотведения для Блочно-модульной котельной в микрорайоне № 1 г. Кольчугино Владимирской области

(наименование объекта, местоположение границ которого описано (далее - объект))

Раздел 1

Сведения об объекте

№ п/п	Характеристики объекта	Описание характеристик
1	2	3
1.	Местоположение объекта	Владимирская область, м.р-н Кольчугинский, г.п город Кольчугино, город Кольчугино
2.	Площадь объекта +/- величина погрешности определения площади (P +/- Дельта P)	2377 +/- 17 м ²
3.	Иные характеристики объекта	Цель установления публичного сервитута — размещение и эксплуатация сетей водоснабжения и водоотведения для Блочно-модульной котельной в микрорайоне № 1 г. Кольчугино Владимирской области. Срок на который устанавливается публичный сервитут: 49 лет, в пользу муниципального образования город Кольчугино Кольчугинского района (Свидетельство о государственной регистрации юридического лица 33№ 001447729 выдано МИФНС №3 по Владимирской обл. 30.01.2008 г. – Совет народных депутатов города Кольчугино Владимирской области, ОГРН: 1083326000097, ИНН: 3306011936; адрес юридического лица: 601785, Владимирская область, р-н Кольчугинский, г. Кольчугино, пл. Ленина, д. 2; тел: 8 (49245) 2-26-61, 2-41-30. E-mail: gorodsnd@kolchadm.ru). Кадастровые кварталы, в границах которых расположен сервитут: 33:18:000305. Земельные участки, в границах которых расположен сервитут: 33:18:000305:10.

Раздел 2

Сведения о местоположении границ объекта

1. Система координат МСК-33

2. Сведения о характерных точках границ объекта


Обозначение характерных точек границ	Координаты, м		Метод определения координат характерной точки	Средняя квадратическая погрешность положения характерной точки (Mt), м	Описание обозначения точки на местности (при наличии)
	X	Y			
1	2	3	4	5	6
1	210886.69	156186.08	Аналитический метод	0.10	-
2	210881.65	156205.43	Аналитический метод	0.10	-
3	210875.18	156203.76	Аналитический метод	0.10	-
4	210832.06	156205.52	Аналитический метод	0.10	-
5	210828.87	156205.64	Аналитический метод	0.10	-
6	210828.50	156206.35	Аналитический метод	0.10	-
7	210827.70	156207.26	Аналитический метод	0.10	-
8	210825.59	156208.38	Аналитический метод	0.10	-
9	210824.39	156208.53	Аналитический метод	0.10	-
10	210822.85	156208.97	Аналитический метод	0.10	-
11	210821.65	156209.03	Аналитический метод	0.10	-
12	210794.05	156207.00	Аналитический метод	0.10	-
13	210767.26	156208.04	Аналитический метод	0.10	-
14	210769.53	156188.08	Аналитический метод	0.10	-
15	210831.95	156185.52	Аналитический метод	0.10	-
16	210877.34	156183.66	Аналитический метод	0.10	-
1	210886.69	156186.08	Аналитический метод	0.10	-

3. Сведения о характерных точках части (частей) границы объекта

Обозначение характерных точек части границы	Координаты, м		Метод определения координат характерной точки	Средняя квадратическая погрешность положения характерной точки (Mt), м	Описание обозначения точки на местности (при наличии)
	X	Y			
1	2	3	4	5	6
-	-	-	-	-	-

Схема расположения границ публичного сервитута

МСК-33, зона I

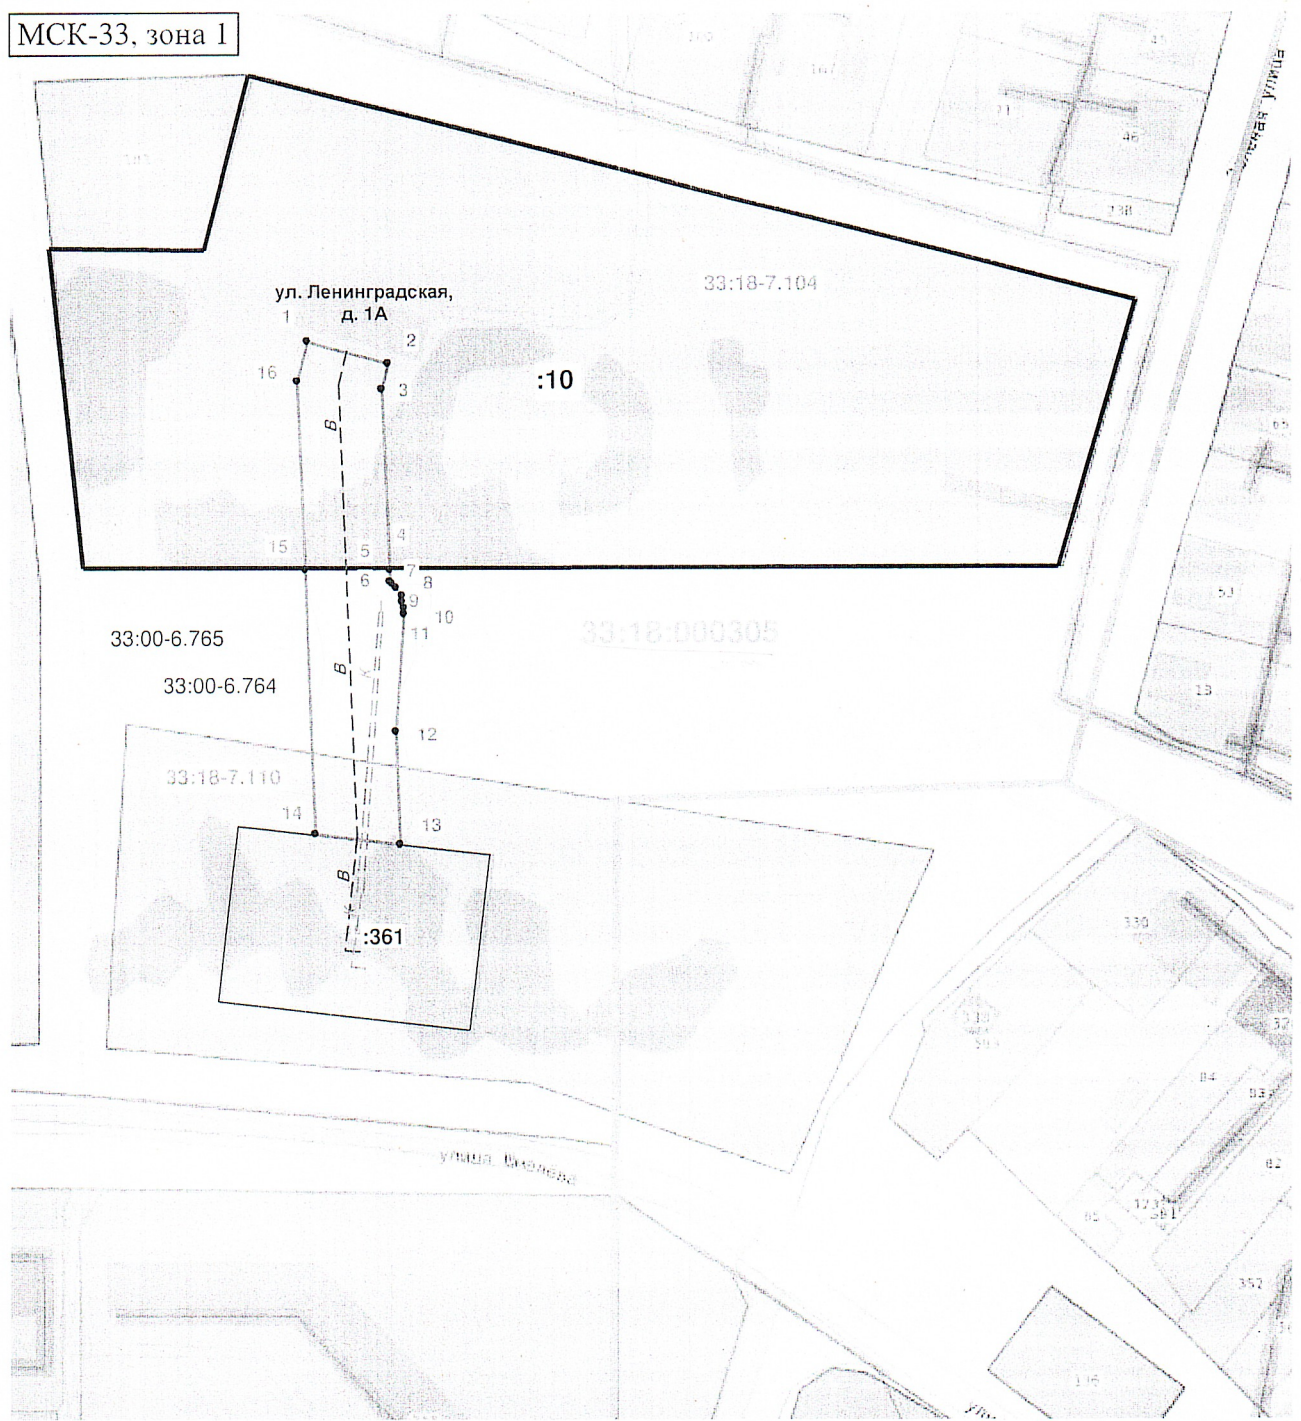

Масштаб 1:1800

Условные обозначения:

	– проектные границы публичного сервитута
	– граница земельного участка, в отношении которого испрашивается публичный сервитут
	– граница кадастрового квартала
	– проектное местоположение инженерного сооружения – сети водоснабжения и водоотведения
	– обозначение характерных точек границ
:10	– надписи кадастровых номеров земельных участков
33:18:000305	– кадастровый номер кадастрового квартала
33:00-6.764, 33:18-7.104	– реестровый номер границ зоны с особыми условиями использования территории, территориальной зоны
МСК-33	– система координат