

ГРАФИЧЕСКОЕ ОПИСАНИЕ

местоположения границ населенных пунктов, территориальных зон, особо охраняемых природных территорий, зон с особыми условиями использования территории

Публичный сервитут - Строительство и эксплуатация узла связи ВОЛС местного значения Владимирская область, Кольчугинский муниципальный округ, г. Кольчугино

(наименование объекта, местоположение границ которого описано (далее - объект))

Раздел 1


Сведения об объекте

№ п/п	Характеристики объекта	Описание характеристик
1	2	3
1	Местоположение объекта	Владимирская область, м.о Кольчугинский, город Кольчугино
2	Площадь объекта +/- величина погрешности определения площади (Р +/- Дельта Р)	14 +/- 1 м ²
3	Иные характеристики объекта	Публичный сервитут. Цель установления публичного сервитута: эксплуатация объекта связи. Кадастровый квартал в границах которого расположен сервитут: 33:18:000703.

Раздел 2					
Сведения о местоположении границ объекта					
1. Система координат МСК-33, зона					
2. Сведения о характерных точках границ объекта					
Обозначение характерных точек границ	Координаты, м		Метод определения координат характерной точки	Средняя квадратическая погрешность положения характерной точки (Mt), м	Описание обозначения точки на местности (при наличии)
	X	Y			
1	2	3	4	5	6
-	-	-	-	-	
3. Сведения о характерных точках части (частей) границы объекта					
Обозначение характерных точек части границы	Координаты, м		Метод определения координат характерной точки	Средняя квадратическая погрешность положения характерной точки (Mt), м	Описание обозначения точки на местности (при наличии)
	X	Y			
1	2	3	4	5	6
Часть 1					
1	207887.81	159414.06	Аналитический метод	0.10	Временный межевой знак
2	207889.47	159411.57	Аналитический метод	0.10	Временный межевой знак
3	207893.47	159414.23	Аналитический метод	0.10	Временный межевой знак
4	207891.80	159416.73	Аналитический метод	0.10	Временный межевой знак
1	207887.81	159414.06	Аналитический метод	0.10	Временный межевой знак

Раздел 3							
Сведения о местоположении измененных (уточненных) границ объекта							
1. Система координат -							
2. Сведения о характерных точках границ объекта							
Обозначение характерных точек границ	Существующие координаты, м		Измененные (уточненные) координаты, м		Метод определения координат характерной точки	Средняя квадратическая погрешность положения характерной точки (Mt), м	Описание обозначения точки на местности (при наличии)
	X	Y	X	Y			
1	2	3	4	5	6	7	8
-	-	-	-	-	-	-	
3. Сведения о характерных точках части (частей) границы объекта							
Обозначение характерных точек части границы	Существующие координаты, м		Измененные (уточненные) координаты, м		Метод определения координат характерной точки	Средняя квадратическая погрешность положения характерной точки (Mt), м	Описание обозначения точки на местности (при наличии)
	X	Y	X	Y			
1	2	3	4	5	6	7	8
-	-	-	-	-	-	-	

Схема расположения публичного сервитута

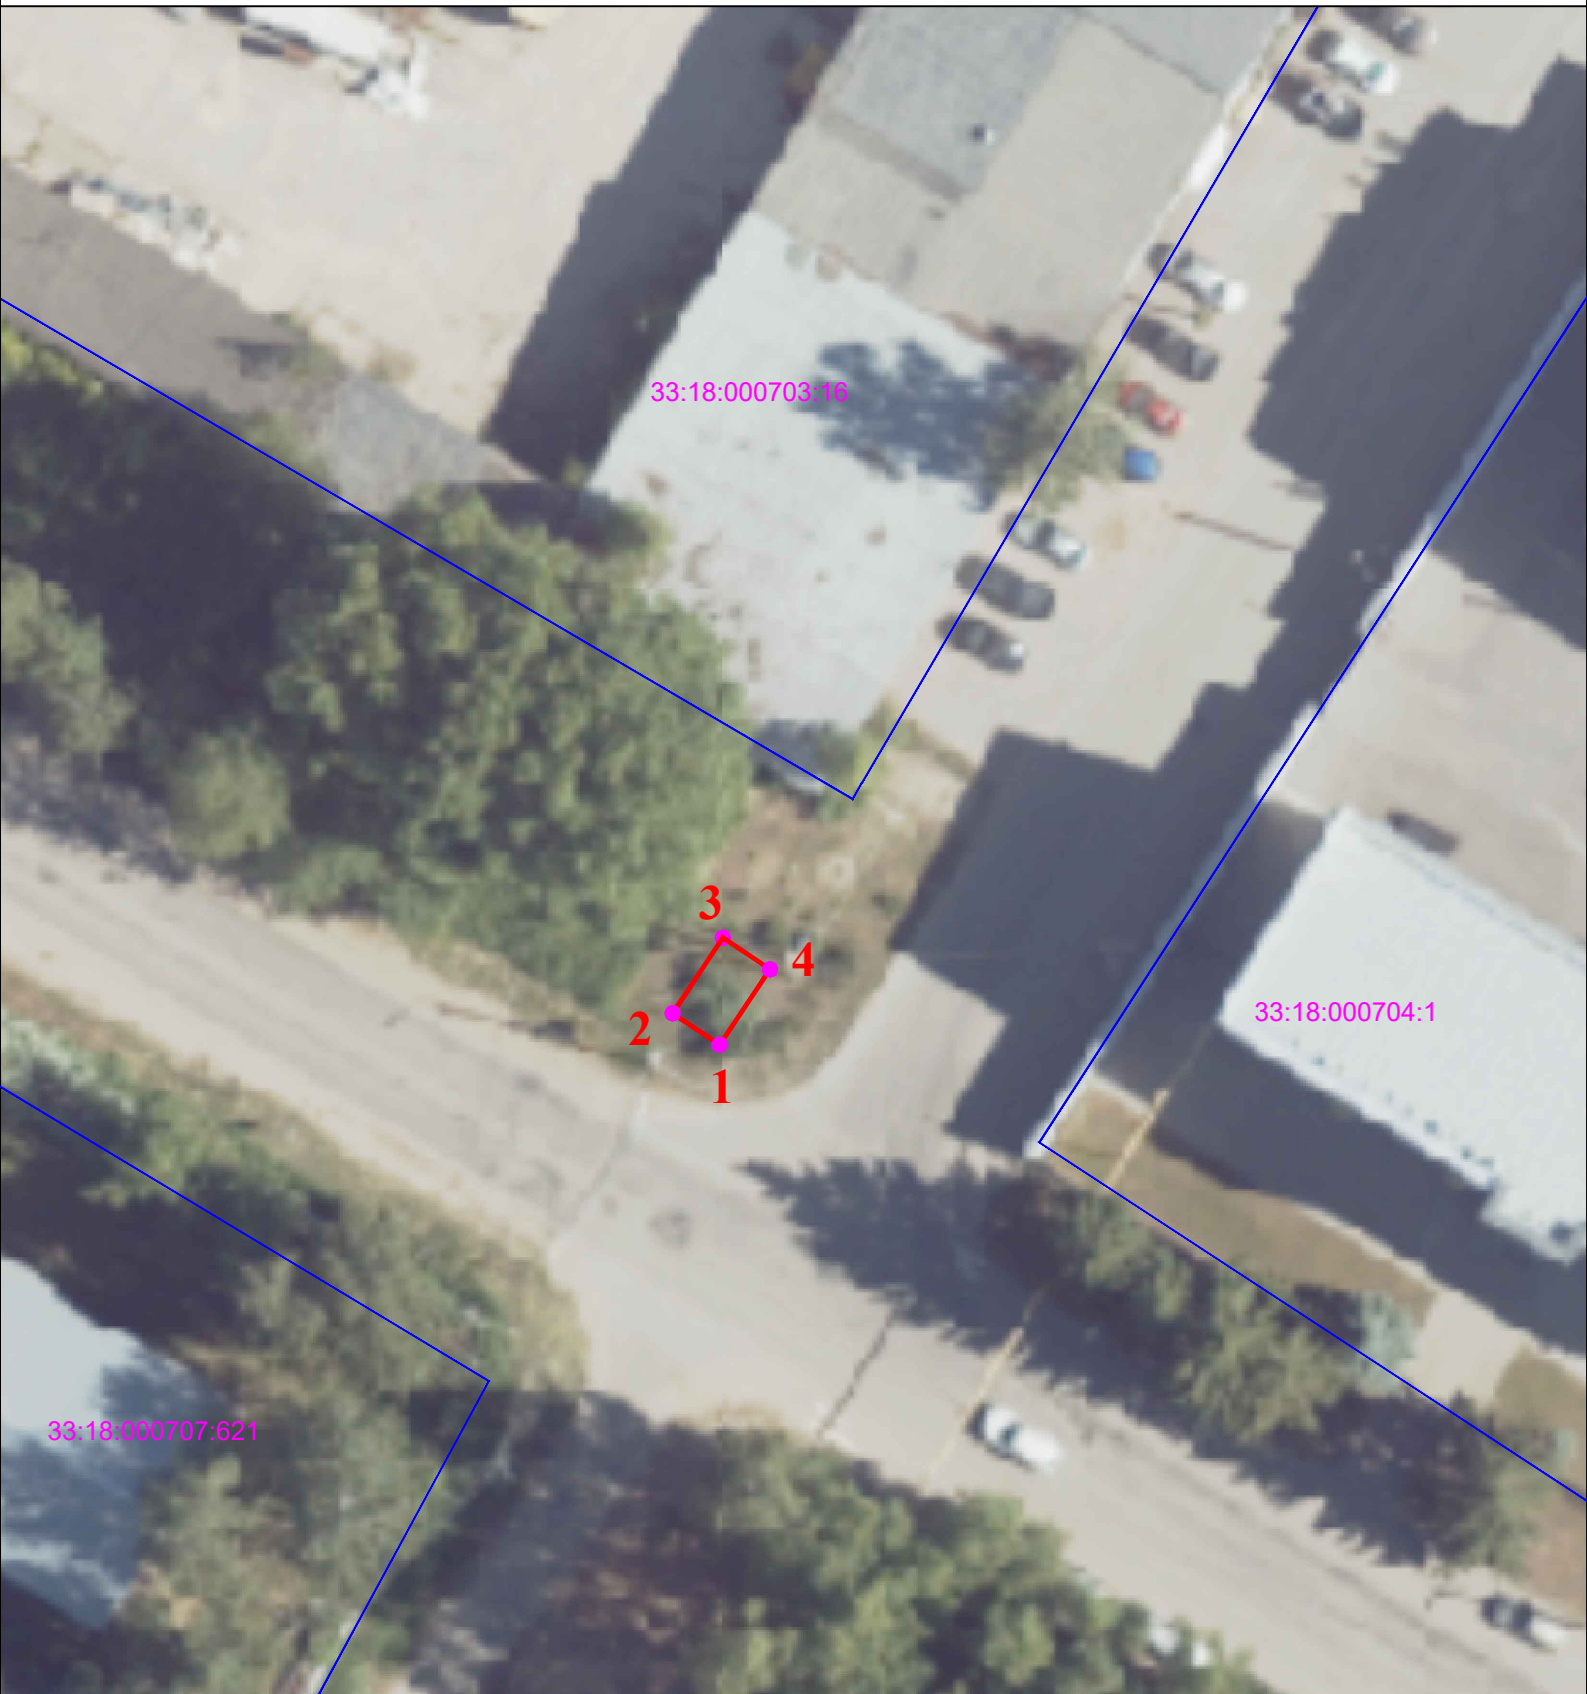

Масштаб 1:500

Условные обозначения:

- - граница устанавливаемого публичного сервитута
- - граница земельного участка в отношении которого устанавливается публичный сервитут
- 33:13:000000:2719 - кадастровый номер земельного участка, в отношении которого устанавливается публичный сервитут
- - характерная точка границы, сведения о которой позволяют однозначно определить её положение на местности
- 1 - обозначение новой характерной точки