






ДИЗАЙН ПРОЕКТ

Благоустройство дворовой территории по адресу: ул. 50 лет Октября д.28

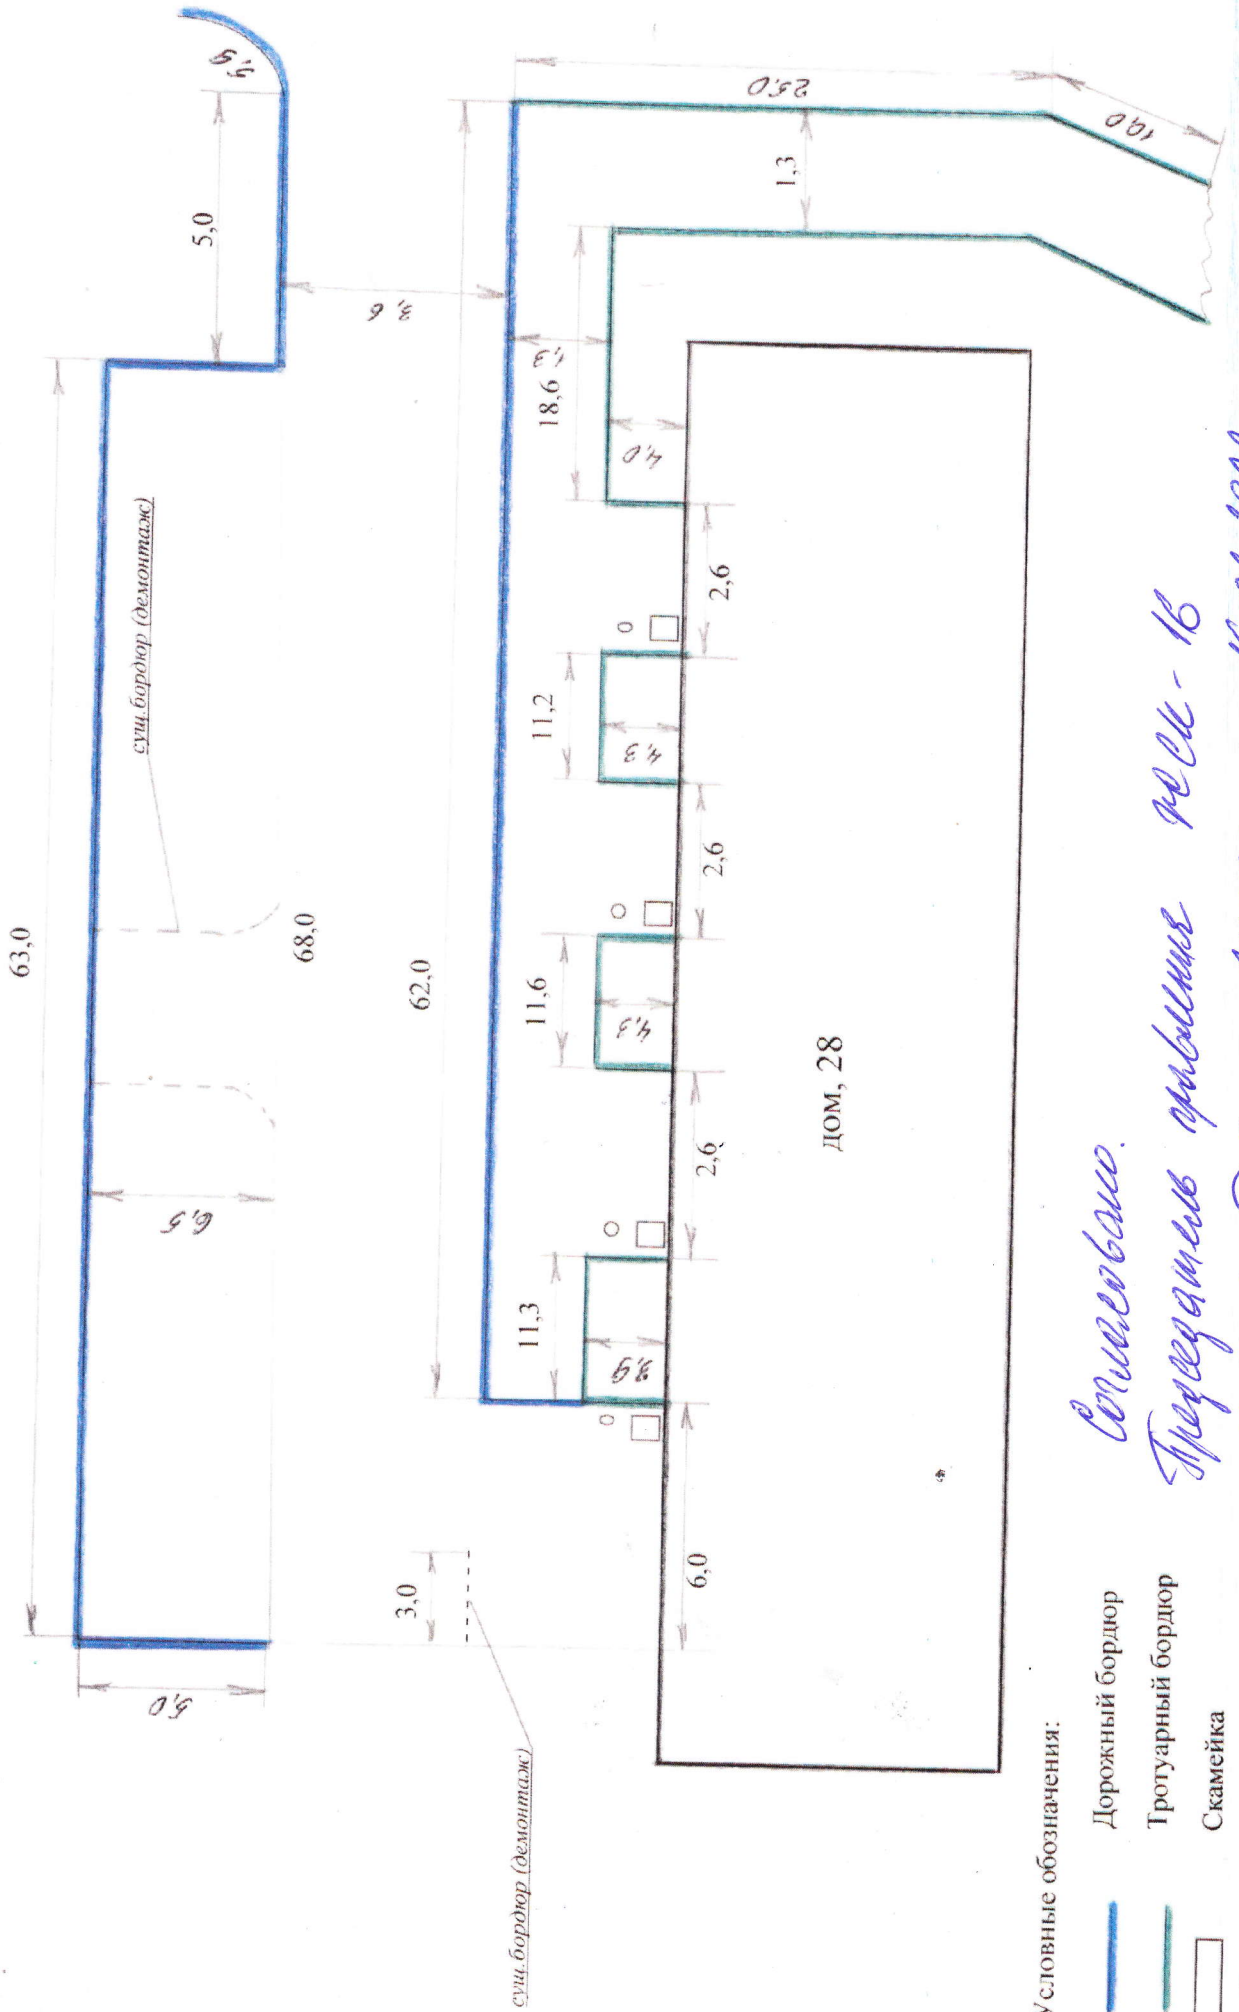

Условные обозначения:

-  Дорожный бордюр
-  Трогуарный бордюр
-  Скамейка
-  Урна



*10.04.2022 г.*